



ΕΦΗΜΕΡΙΣ ΤΗΣ ΚΥΒΕΡΝΗΣΕΩΣ

ΤΗΣ ΕΛΛΗΝΙΚΗΣ ΔΗΜΟΚΡΑΤΙΑΣ

ΤΕΥΧΟΣ ΤΕΤΑΡΤΟ **Αρ. Φύλλου 134**

18 Φεβρουαρίου 2004

ΠΕΡΙΕΧΟΜΕΝΑ

ΑΠΟΦΑΣΕΙΣ

ΑΠΟΦΑΣΕΙΣ

Αριθ. 1112641/10034/Β0010 (1)

Καθορισμός ορίων αιγιαλού, παραλίας στη θέση «Ψιλή Άμμος», Νήσου Σερίφου, Ν. Κυκλάδων.

Ο ΥΦΥΠΟΥΡΓΟΣ
ΟΙΚΟΝΟΜΙΑΣ ΚΑΙ ΟΙΚΟΝΟΜΙΚΩΝ

Έχοντας υπόψη:

1. Τις διατάξεις του Ν.2971/2001 (ΦΕΚ 285/τ.Α΄/19.12.2001) «Περί αιγιαλού και παραλίας».

2. Τις διατάξεις του Ν.Δ.439/70 «περί συμπληρώσεως των διατάξεων περί αιγιαλού».

3. Τις διατάξεις του Ν.3200/55 «περί διοικητικής αποκέντρωσης» όπως αυτές τροποποιήθηκαν και ισχύουν σήμερα με τα Ν.Δ.532/1970, Β.Δ.704/1970, Β.Δ.705/1970, Β.Δ.192/1972, Π.Δ.71/1984, Π.Δ.347/1986, Ν.2026/1992 και Π.Δ.97/1993.

4. Τις διατάξεις του άρθρου 19 παράγρ. 5 Ν.2344/1995, του άρθρου 52 παρ. 6 του Ν.2218/1994, του άρθρου 4 παρ. 7 του Ν.2240/1994, δυνάμει των οποίων αρμοδιότητες του Υπουργείου Οικονομικών που είχαν μεταβιβασθεί στους Νομάρχες, ανήκουν στον Περιφερειακό Δ/ντή, σε συνδυασμό με αυτές του άρθρου 14 παρ. 2 του Ν.2399/96 με τις οποίες προβλέπεται η κατάργηση των θέσεων των Περ/κών Δ/ντών, οι αρμοδιότητες πλέον του οποίου περιήλθαν στο Γενικό Γραμματέα της Περιφέρειας και ασκούνται από τον Αναπληρωτή Περ/κό Δ/ντή.

5. Τις διατάξεις του τέταρτου εδαφίου της παρ. 2 του άρθρου 1 και της παραγρ. 6 του ιδίου άρθρου του Ν.2503/97 «Διοίκηση, οργάνωση, στελέχωση της Περιφέρειας, ρύθμιση θεμάτων για την Τοπική Αυτοδιοίκηση και άλλες διατάξεις» (ΦΕΚ 107/Α΄), σύμφωνα με τις οποίες οι Περιφερειακές Υπηρεσίες του Υπουργείου Οικονομικών, που συγκροτούσαν την Περιφερειακή Διοίκηση του Νομού ή της Νομαρχίας, δεν υπήχθησαν στην ενιαία οργανική μονάδα της Περιφέρειας, ούτε καταργήθηκαν, αλλά αποτελούν από 1.9.1997 Υπηρεσίες του Υπουργείου Οικονομικών.

6. Το 28979/31.7.1997 έγγραφο της Δ/νσης Διοίκησης του Υπουργείου Εσωτερικών, Δημ. Διοίκησης και Αποκέντρωσης, σύμφωνα με το οποίο οι αρμοδιότητες του Γενικού Γραμματέα της Περιφέρειας σε θέματα Υπηρεσιών του Υπουργείου Οικονομικών, μεταφέρονται από 1.9.1997 στον Υπουργό Οικονομικών.

7. Την 1065956/863/Α0006/15.7.2003 (ΦΕΚ 985 τ.Β΄/16.7.2003) κοινή απόφαση των Πρωθυπουργού και Υπουργού Οικονομίας και Οικονομικών, «περί ανάθεσης αρμοδιοτήτων του Υπουργού Οικονομίας και Οικονομικών στους Υφυπουργούς».

8. Την 1115093/1378/Α0006/17.12.2001 (ΦΕΚ 1720 τ.Β΄/21.12.2001) απόφαση του Υφυπουργού Οικονομικών, «περί μεταβίβασης αρμοδιοτήτων του Υφυπουργού Οικονομικών στον Γενικό Γραμματέα, στους Γενικούς Δ/ντές κ.λ.π του Υπουργείου Οικονομικών, όπως αυτή τροποποιήθηκε με την αριθμ. 1041136/468/Α0006/8.5.2002 (ΦΕΚ 633/22.5.2002 τ.Β΄) απόφαση του Υφυπουργού Οικονομίας και Οικονομικών.

9. Την από 10.6.2003 έκθεση της Επιτροπής καθορισμού των ορίων αιγιαλού παραλίας, στη περιοχή «Ψιλή Άμμος», Ν. Σερίφου Ν. Κυκλάδων και το από Απρίλιο 2003 κτηματολογικό υψομετρικό τοπογραφικό διάγραμμα κλίμακας 1:500, το οποίο συντάχθηκε από τον Αγρονόμο Τοπογράφο Μηχανικό Χαράλαμπο Τζουβελεκάκη, σε μία πινακίδα, ελέγχθηκε για την ακρίβεια της αποτύπωσης στις 10.6.2003 από την Βικτωρία Λεμποτέση, Τοπογράφο Μηχανικό της Κτηματικής Υπηρεσίας Ν. Κυκλάδων και θεωρήθηκε από την ίδια, την ίδια ημερομηνία.

10. Το 544.5/806/03/4.9.2003 έγγραφο του Γενικού Επιτελείου Ναυτικού, αποφασίζουμε:

Επικυρώνουμε την από 10.6.2003 Έκθεση της κατά το άρθρο 3 του Ν.2971/2001 αρμόδιας Επιτροπής περί χάραξης των ορίων αιγιαλού και παραλίας στη θέση «Ψιλή Άμμος», Ν. Σερίφου, καθώς και το από Απρίλιο του 2003 κτηματολογικό υψομετρικό τοπογραφικό διάγραμμα κλίμακας 1:500, το οποίο έχει συνταχθεί από τον Αγρονόμο Τοπογράφο Μηχανικό Χαράλαμπο Τζουβελεκάκη, σε μία

πινακίδα, ελέγχθηκε ως προς την ακρίβεια της αποτύπωσης στις 10.6.2003 από την Βικτωρία Λεμποτέση, Τοπογράφο Μηχανικό της Κτηματικής Υπηρεσίας Ν. Κυκλάδων και θεωρήθηκε την ίδια ημερομηνία από την ίδια.

Στο τοπογραφικό αυτό διάγραμμα καθορίσθηκε η οριογραμμή του αιγιαλού με κόκκινη συνεχή πολυγωική γραμμή, με στοιχεία 10,11,12,13.............32,33,34.

Η οριογραμμή της παραλίας με κίτρινη συνεχή πολυγωνική γραμμή με στοιχεία 10΄,11΄,12΄,13΄,............30΄,31΄,32΄.

Αποφαίνεται ότι δεν υφίσταται παλαιός αιγιαλός.

Η ζώνη παραλίας έχει πλάτος 10 μ. διότι δεν εξυπηρετούνται οι σκοποί του άρθρου 1 παρ. 2 του Ν.2971/2001.

Δεν εξαιρούνται τα κτίσματα, που βρίσκονται στη ζώνη παραλίας.

Η παρούσα απόφαση μαζί με την έκθεση της Επιτροπής και το τοπογραφικό διάγραμμα, να δημοσιευθούν στην Εφημερίδα της Κυβερνήσεως.

Αθήνα, 30 Ιανουαρίου 2004

Με εντολή Υπουργού
Ο Γενικός Διευθυντής
Δημ. Περιουσίας και Εθν. Κληρ/των
ΣΠΥΡΟΣ Ι. ΣΤΑΘΗΣ

ΕΚΘΕΣΗ ΕΠΙΤΡΟΠΗΣ ΚΑΘΟΡΙΣΜΟΥ
ΤΩΝ ΟΡΙΩΝ ΤΟΥ ΑΙΓΙΑΛΟΥ
(Άρθρο 3 Ν.2971/19.12.2001)

Για τον καθορισμό των ορίων του αιγιαλού που γίνεται για πρώτη φορά στη θέση «ΨΙΛΗ ΑΜΜΟΣ», Ν. Σερίφου.

Στην Σέριφο, σήμερα 10.6.2003, οι υπογεγραμμένοι:

1. ΣΤΕΛΙΟΣ ΣΕΖΕΝΙΑΣ, Προϊστάμενος της Κτηματικής Υπηρεσίας του Νομού Κυκλάδων, ως πρόεδρος,

2. ΒΙΚΤΩΡΙΑ ΛΕΜΠΟΤΕΣΗ, Τοπογράφος Μηχανικός της Κτηματικής Υπηρεσίας Ν. Κυκλάδων, ως μέλος και

3. ΛΙΒΑΝΟΣ ΓΕΩΡΓΙΟΣ, Λιμενάρχης Σερίφου ως , ως μέλος

Τα μέλη της Επιτροπής:

1. ΔΗΜΗΤΡΙΟΣ ΜΠΟΥΝΤΟΥΡΗΣ, Δ/ντής της Διεύθυνσης Πολεοδομίας Νομαρχιακής Αυτοδιοίκησης Ν. Κυκλάδων και

2. ΕΜΜΑΝΟΥΗΛ ΚΑΛΑΒΡΟΣ, Διευθυντής Χωροταξίας και Περιβάλλοντος της Γενικής Γραμματείας Περιφέρειας Ν. Κυκλάδων αν και προσκλήθηκαν με την οικ. 2263/6.6.2003 Πρόσκληση του Προέδρου δεν παρευρέθησαν αποτελούντες την επιτροπή καθορισμού των ορίων του αιγιαλού δυνάμει του άρθρου 100 του Π.Δ.284/88 όπως αυτό τροποποιήθηκε με τις διατάξεις του άρθρου 3 του Ν.2971/10.12.2001 «περί αιγιαλού και παραλίας», σε συνδυασμό με την 953/30.1.2002 Απόφαση Οικονομικής Επιθεώρησης Ανατολικής Αττικής «περί ορισμού μελών Επιτροπής Καθορισμού ορίων αιγιαλού και παραλίας, μεταβήκαμε επί τόπου στην προαναφερθείσα περιοχή και

Λαβόντες υπ' όψη

1. Την από 22.4.2002 αίτηση της Καπίδου Δέσποινας, για τον καθορισμό των ορίων του αιγιαλού στην προαναφερόμενη περιοχή.

2. Το τοπογραφικό, υιμομετρικό και κτηματολογικό διάγραμμα εξαρτημένο από το Κρατικό Τριγωνομετρικό Δίκτυο (ΕΓΣΑ), το οποίο συντάχθηκε τον Απρίλιο του 2003 από τον Χαράλαμπο Τζουβελεκάκη, Αγρονόμο-Τοπογράφο Μηχανικό σε μία πινακίδα, σε κλίμακα 1:500, ελέγχθηκε για την ακρίβεια της αποτύπωσης την 10-6-2003 από την Βικτωρία Λεμποτέση, Τοπογράφο Μηχανικό της Κτηματικής Υπηρεσίας Ν. Κυκλάδων και θεωρήθηκε την ίδια ημερομηνία από την ίδια.

3. Τις διατάξεις του Ν.2971/2001 «Αιγιαλός, παραλία και άλλες διατάξεις» όπως αυτός ισχύει και τον Ν.1337/83 καθώς και την προς αυτόν σχετική Δικαστηριακή και Διοικητική Νομολογία.

4. Την από την επιτόπια μετάβαση σχηματισθείσα αντίληψη περί του πλάτους της βρεχόμενης ζώνης της ξηράς και λοιπών συναφών στοιχείων, δηλαδή:

α) Η μορφολογία της ακτής είναι βραχώδης στο σύνολό της, με απότομες κλίσεις.

β) Η περιοχή επηρεάζεται από ανέμους Βορίων διευθύνσεων, αποφασίζουμε:

1. Καθορίζουμε επί του ανωτέρω τοπογραφικού διαγράμματος:

α) Την οριογραμμή του αιγιαλού με κόκκινη συνεχή πολυγωνική γραμμή και στοιχεία 10, 11, 12, 13, ... 32, 33, 34.

β) Την οριογραμμή της παραλίας με κίτρινη συνεχή πολυγωνική γραμμή και στοιχεία 10΄, 11΄, 12΄, 13΄, ... 30΄, 31΄, 32΄.


Αποφαινόμαστε ότι δεν υφίσταται παλαιός αιγιαλός.

2. Η ζώνη παραλίας έχει πλάτος 10 μ. διότι διαφορετικά, δεν εξυπηρετούνται οι σκοποί του άρθρου 1 παρ. 2 του Ν.2971/2001.


3. Δεν εξαιρούνται τα κτίσματα που βρίσκονται στη ζώνη παραλίας.

Η Επιτροπή

Ο Πρόεδρος	Τα Μέλη
ΣΤΕΛΙΟΣ ΣΕΖΕΝΙΑΣ	1. ΒΙΚΤΩΡΙΑ ΛΕΜΠΟΤΕΣΗ
	2. ΓΕΩΡΓΙΟΣ ΛΙΒΑΝΟΣ

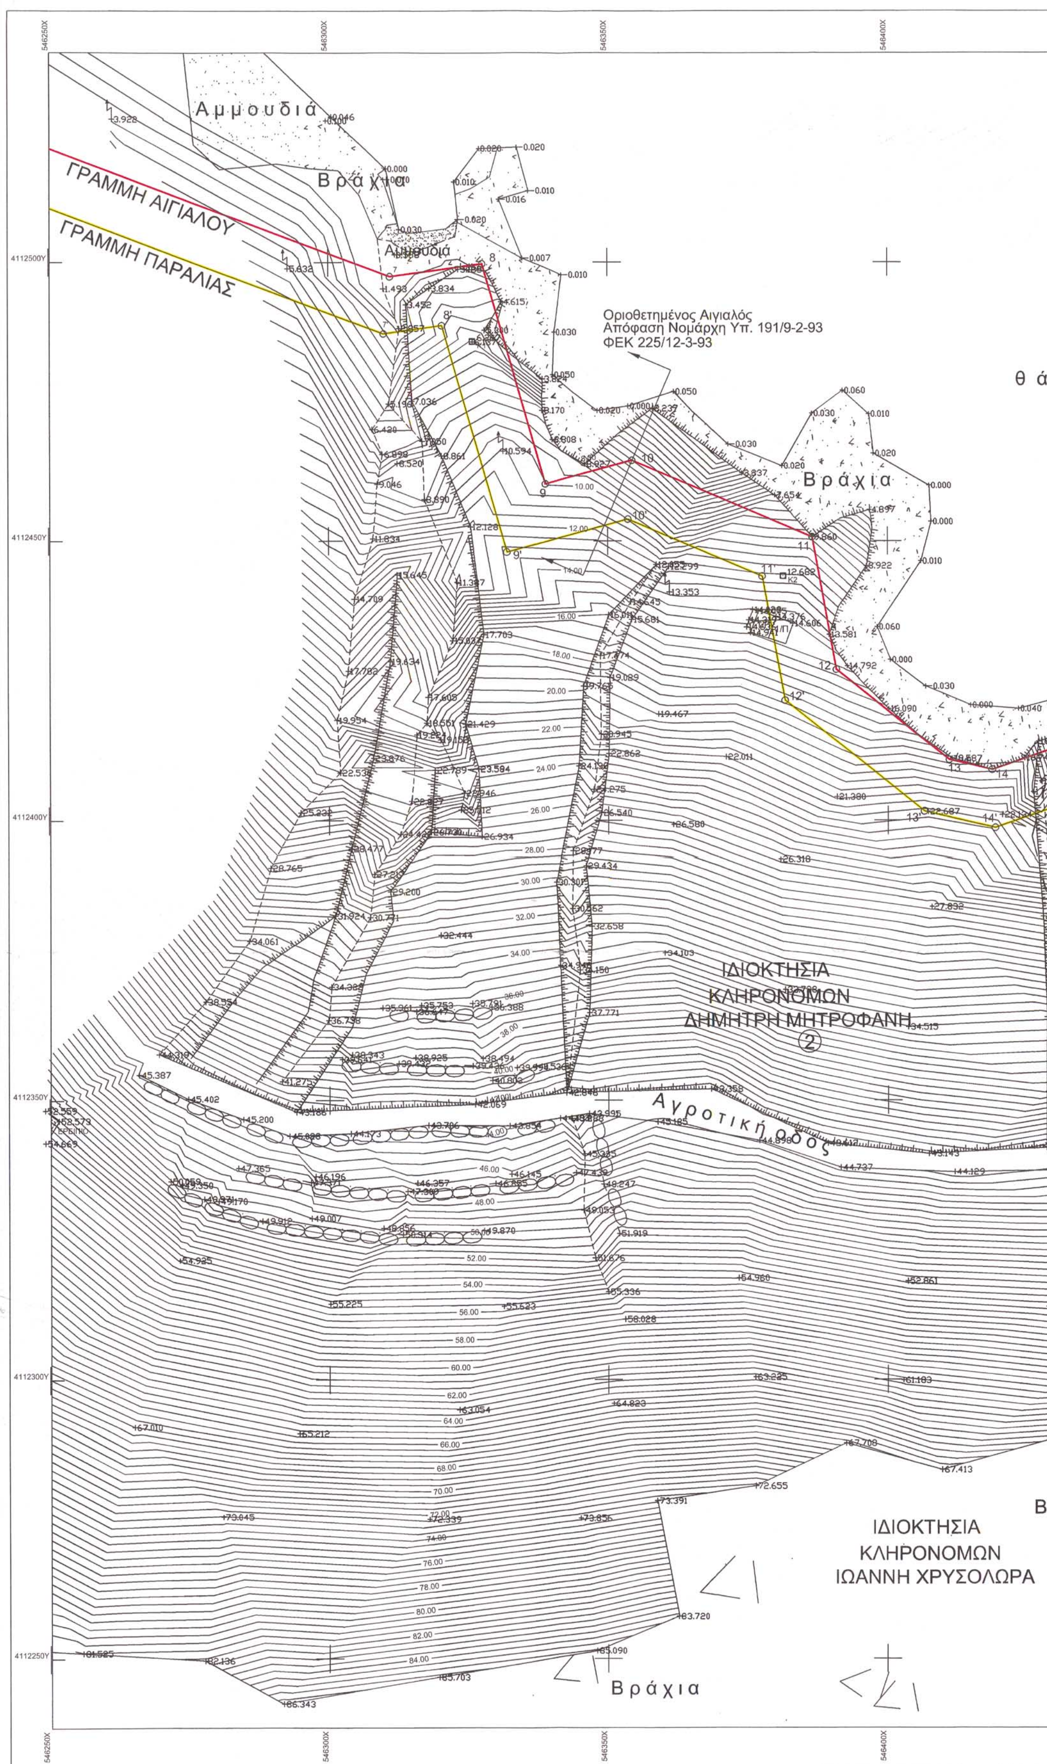

Αμμουδιά
Βράχια
ΓΡΑΜΜΗ ΑΙΓΙΑΛΟΥ
ΓΡΑΜΜΗ ΠΑΡΑΛΙΑΣ
Αμμουδιά
Οριοθετημένος Αιγιαλός
Απόφαση Νομάρχη Υπ. 191/9-2-93
ΦΕΚ 225/12-3-93
θά
Βράχια
ΙΔΙΟΚΤΗΣΙΑ
ΚΛΗΡΟΝΟΜΩΝ
ΔΗΜΗΤΡΗ ΜΗΤΡΟΦΑΝΗ
2
Αγροτική οδός
ΙΔΙΟΚΤΗΣΙΑ
ΚΛΗΡΟΝΟΜΩΝ
ΙΩΑΝΝΗ ΧΡΥΣΟΛΩΡΑ
Βράχια

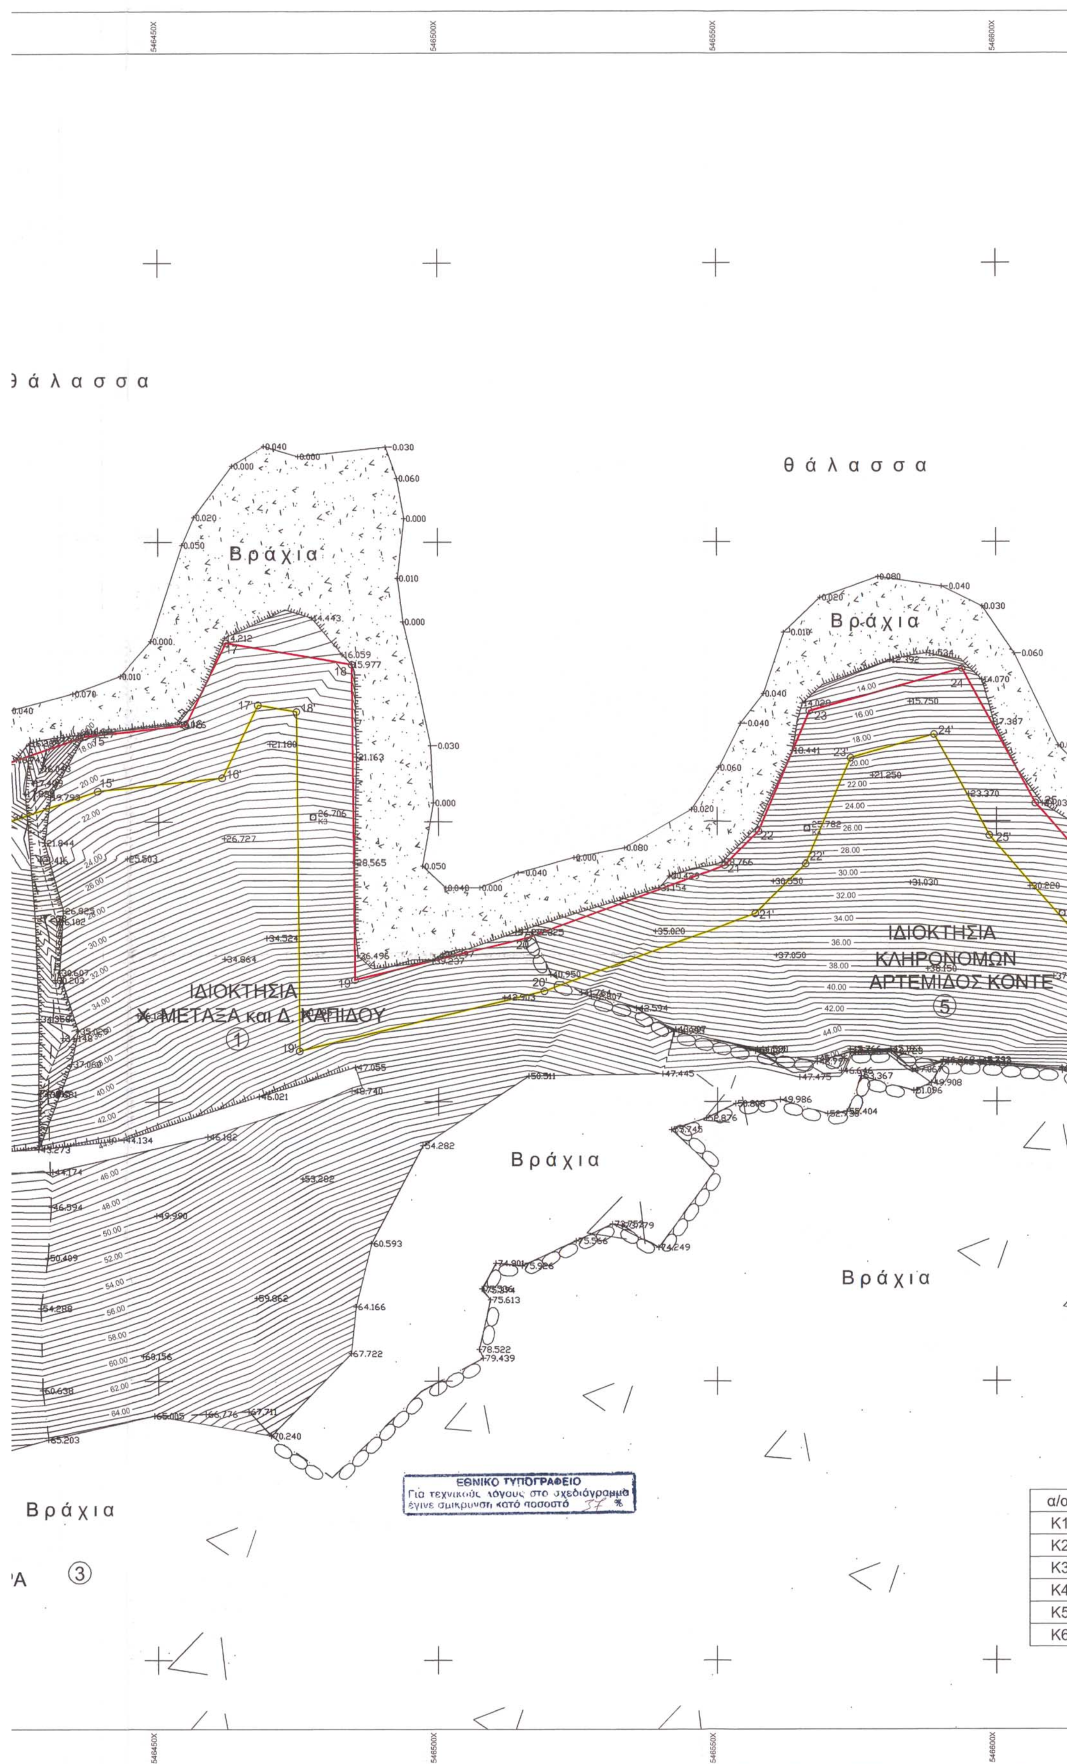
θ ά λ α σ σ α
θ ά λ α σ σ α
Β ρ ά χ ι α
Β ρ ά χ ι α
ΙΔΙΟΚΤΗΣΙΑ
Χ. ΜΕΤΑΞΑ και Δ. ΚΑΠΙΔΟΥ
1
ΙΔΙΟΚΤΗΣΙΑ
ΚΛΗΡΟΝΟΜΩΝ
ΑΡΤΕΜΙΔΟΣ ΚΟΝΤΕ
5
Β ρ ά χ ι α
Β ρ ά χ ι α
Β ρ ά χ ι α
3
ΕΘΝΙΚΟ ΤΥΠΟΓΡΑΦΕΙΟ
Για τεχνικούς λόγους στο σχεδιάγραμμα
έγινε σμικρυνση κατό ποσοστό 37 %
α/α
Κ1
Κ2
Κ3
Κ4
Κ5
Κ6

θ ά λ α σ σ α

Β ρ ά χ ι α

Β ρ ά χ ι α


ΙΔΙΟΚΤΗΣΙΑ
ΚΛΗΡΟΝΟΜΩΝ
ΚΩΝ/ΝΟΥ ΣΑΒΟΪΊΔΗ
④

Β ρ ά χ ι α

ΣΥΝΤΕΤΑΓΜΕΝΕΣ ΚΟΡΥΦΩΝ Κ

α/α	Χ	Ψ
Κ1	546325.704	4112485.749
Κ2	546381.297	4112443.702
Κ3	546477.648	4112400.818
Κ4	546566.125	4112398.712
Κ5	546611.683	4112383.562
Κ6	546695.850	4112371.604

ΑΠΟΣ…

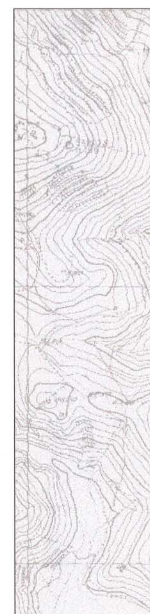

ΑΠΟΣΠΑ…



ΣΥΝ/ΝΕΣ ΚΟΡΥΦ…

α/α	Χ
10	546354.46
11	546386.503
12	546390.789
13	546410.974
14	546418.574
15	546436.767
16	546454.877
17	546462.126
18	546484.637
19	546485.082
20	546515.988
21	546551.373
22	546557.451
23	546566.594
24	546593.851
25	546606.934
26	546620.425
27	546638.655
28	546632.532
29	546641.410
30	546650.731
31	546663.202
32	546682.776
33	546693.943
34	546729.440


ΚΤΗ…

α/α	
1	[illegible]
2	Κλη…
3	Κλη…
4	Κλη…
5	Κλ…

ΤΟΠΟΓΡΑΦΙΚΟ ΔΙΑΓΡΑΜΜΑ

Ενδιαφερόμενοι : Χ. ΜΕΤΑΞΑΣ
Δ. ΚΑΠΙΔΟΥ

ΑΠΟΣΠΑΣΜΑ ΧΑΡΤΗ ΓΥΣ (7533/3)
κλίμακα 1: 5000

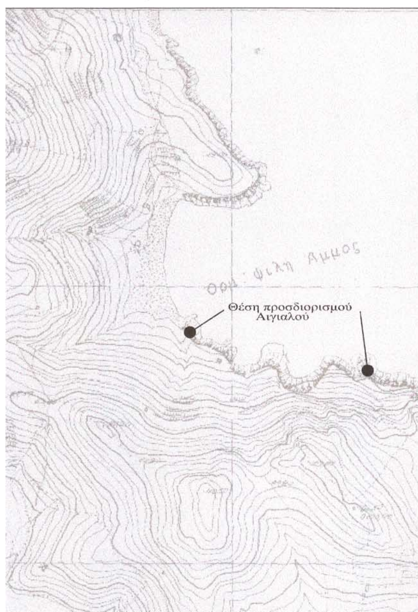

Περιοχή : «ΨΙΛΗ ΑΜΜΟΣ» Ν.ΣΕΡΙΦΟΥ ΝΟΜΟΥ ΚΥΚΛΑΔΩΝ
Αρμόδια Κτηματική
Υπ/σία Οικονομικών : ΝΟΜΟΥ ΚΥΚΛΑΔΩΝ
Τριγωνομετρική εξάρτηση : Κρατικό δίκτυο (προβολη EGSA 87)
Φύλλο χάρτου : 1 : 100.000 ΣΕΡΙΦΟΣ φο= 37 °15' λο= 0°45'
Μέθοδος Τριγωνομετρικής
Εξάρτησης : Τριγωνισμός, Τριπλευρισμός, (τριγωνομετρικά εξάρτησης ΓΥΣ 8, ΓΥΣ 12, ΓΥΣ 323, ΓΥΣ 320 από φύλλο χάρτου 1:50.000 ΝΗΣΟΣ ΣΕΡΙΦΟΣ)
Μέθοδος αποτύπωσης : Αποτύπωση με την μέθοδο ορθογώνιων συν/νων με ψηφιακό σταθμό LEICA TCR703
Υψομετρική αφετηρία : Μέση στάθμη θάλασσας την ημέρα της αποτύπωσης

Ελέγχθηκε επιτόπου για την ακρίβεια της αποτύπωσης την 10-6-2003

ΒΙΚΤΩΡΙΑ ΛΕΜΠΟΤΕΣΗ
Τοπογράφος Μηχ/κος
Κτηματικής Υπηρεσίας Κυκλάδων

ΘΕΩΡΗΘΗΚΕ την 10-6-2003
ΒΙΚΤΩΡΙΑ ΛΕΜΠΟΤΕΣΗ
Τοπογράφος Μηχ/κος
Κτηματικής Υπηρεσίας Κυκλάδων

ΑΠΟΣΠΑΣΜΑ ΧΑΡΤΗ ΓΥΣ (ΝΗΣΟΣ ΣΕΡΙΦΟΣ)
κλίμακα 1: 50000



ΥΠΟΜΝΗΜΑ ΕΠΙΤΡΟΠΗΣ
- Το παρόν τοπογραφικό διάγραμμα συνοδεύει την απο 10/06/2003 έκθεση της επιτροπής καθορισμού των ορίων του Αιγιαλού (Ν. 2971/19-12-2001)
- Ακτογραμμή μέσης στάθμης θάλασσας κατά την ημέρα της αποτύπωσης:

- Καθορισθείσα γραμμή μεγίστου χειμέριου κύματος (Μ.Χ.Κ.) - ΑΙΓΙΑΛΟΥ με στοιχεία: 11,12,13,14,15,16,....................28,29,30,31,32,33,34.
- Η (κόκκινη) πολυγωνική γραμμή του ΑΙΓΙΑΛΟΥ εξαρτήθηκε απο το κρατικό δίκτυο συντεταγμένων (EGSA 87).
- Χαράχθηκε με κίτρινη πολυγωνική γραμμή, η γραμμή της κοινόχρηστης ζώνης παραλίας με στοιχεία: 11',12',13',14',15',16'..................28',29',30',31',32'.
- Η περιοχή που ορίζεται απο την κίτρινη γραμμή είναι κοινόχρηστος χώρος παραλίας.

ΣΕΡΙΦΟΣ 10 / 06 / 2003

Η ΕΠΙΤΡΟΠΗ

Ο ΠΡΟΕΔΡΟΣ

ΣΕΖΕΝΙΑΣ ΣΤΕΛΙΟΣ
Προϊστάμενος Κτημ. Υπηρεσίας

ΤΑ ΜΕΛΗ

1) ΛΕΜΠΟΤΕΣΗ ΒΙΚΤΩΡΙΑ
Τοπογράφος Μηχ/κος



2) ΛΙΒΑΝΟΣ ΓΕΩΡΓΙΟΣ
Ανθ/χος Λ.Σ.

ΣΥΝ/ΝΕΣ ΚΟΡΥΦΩΝ ΑΙΓΙΑΛΟΥ

Χ	Ψ
546354.46	4112465.24
546386.503	4112450.706
546390.789	4112426.966
546410.974	4112410.842
546418.574	4112409.067
546436.767	4112415.259
546454.877	4112417.176
546462.126	4112431.964
546484.637	4112428.109
546485.082	4112371.762
546515.988	4112379.328
546551.373	4112392.304
546557.451	4112398.243
546566.594	4112419.731
546593.851	4112427.306
546606.934	4112403.228
546620.425	4112387.791
546638.655	4112397.638
546632.532	4112426.656
546641.410	4112426.441
546650.731	4112415.902
546663.202	4112403.745
546682.776	4112394.427
546693.943	4112396.687
546729.440	4112379.642

ΣΥΝ/ΝΕΣ ΚΟΡΥΦΩΝ ΠΑΡΑΛΙΑΣ

α/α	Χ	Ψ
10'	546353.643	4112453.878
12'	546381.615	4112421.496
13'	546406.499	4112401.618
14'	546419.087	4112398.678
15'	546438.931	4112405.432
16'	546461.424	4112407.813
17'	546467.812	4112420.845
18'	546474.703	4112419.665
19'	546475.182	4112359.043
20'	546518.908	4112369.747
21'	546556.829	4112383.653
22'	546565.870	4112392.489
23'	546573.910	4112411.385
24'	546588.863	4112415.541
25'	546598.676	4112397.481
26'	546618.151	4112375.197
27'	546649.983	4112392.390
28'	546647.253	4112405.327
29'	546657.408	4112395.427
30'	546681.490	4112383.964
31'	546692.638	4112386.220
32'	546725.112	4112370.628

ΚΤΗΜΑΤΟΛΟΓΙΚΟΣ ΠΙΝΑΚΑΣ

α/α	ΟΝΟΜΑΤΕΠΩΝΥΜΟ
1	Χ. Μεταξάς - Δ. Καπίδου
2	Κληρονόμοι Δημητρίου Μητροφάνη
3	Κληρονόμοι Ιωάννη Χρυσολώρα
4	Κληρονόμοι Κων/νου Σαβο'ί'λίδη
5	Κληρονόμοι Αρτέμιδος Κόντε

Μελετητές

Μιχαηλ Βιδάλης - Κελαγιάννης
πτυχιουχος τοπογραφος μηχανικος
Μητσοπουλου 24 - Γκυζη
τηλ. 210-6421651 (210 - 6542150)

Χαράλαμπος Τσουβελεκάκης
τοπογράφος μηχανικός
Μαικήνα 107α - Ζωγράφου
τηλ. 210-7792894

εργο

Αποτύπωση για τον καθορισμό
των γραμμών Αιγιαλού - Παραλίας

θεση εργου

"ΨΙΛΗ ΑΜΜΟΣ" Νήσου Σερίφου
Νομού Κυκλάδων

Ενδιαφερόμενοι :
Χ. ΜΕΤΑΞΑΣ
Δ. ΚΑΠΙΔΟΥ

ΘΕΜΑ ΣΧΕΔΙΟΥ	ΑΡΙΘΜΟΣ ΣΧΕΔΙΟΥ
τοπογραφικο διαγραμμα	1
ΧΡΟΝΟΣ ΜΕΛΕΤΗΣ	**ΚΛΙΜΑΚΑ**
Απρίλιος 2003	1/500

ΣΦΡΑΓΙΔΑ /ΥΠΟΓΡΑΦΗ

ΒΙΔΑΛΗΣ - ΚΕΛΑΓΙΑΝΝΗΣ ΜΙΧΑΛΗΣ
ΔΙΠΛ. ΤΟΠΟΓΡΑΦΟΣ - ΜΗΧΑΝΙΚΟΣ Τ.Ε.
ΜΕΛΟΣ Ε.Ε.Τ.Ε.Μ. ΑΡ. ΤΑΥΤΟΤ. 21489/94
ΜΗΤΣΟΠΟΥΛΟΥ 24 - 114 74 ΑΘΗΝΑ
ΑΦΜ: 46782130 - ΔΟΥ ΙΘ' ΑΘΗΝΩΝ
ΤΗΛ. ΓΡ. 6421651 ΟΙΚ. 6446159

ΧΑΡΑΛΑΜΠΟΣ Α. ΤΣΟΥΒΕΛΕΚΑΚΗΣ
ΔΙΠΛΩΜ. ΑΓΡΟΝΟΜΟΣ - ΤΟΠΟΓΡΑΦΟΣ ΜΗΧΑΝΙΚΟΣ
ΕΘΝΙΚΟΥ ΜΕΤΣΟΒΙΟΥ ΠΟΛΥΤΕΧΝΕΙΟΥ
ΜΕΛΟΣ Τ.Ε.Ε. ΑΡΙΘΜΟΣ ΜΗΤΡΩΟΥ 72105
ΜΑΙΚΗΝΑ 107Α - ΖΩΓΡΑΦΟΥ - ΤΗΛ. 9950362
ΑΦΜ: 73695861 ΔΟΥ: ΖΩΓΡΑΦΟΥ

Αριθ. Ι-82 (2)

Καθορισμός χρήσης γης παραχωρούμενης δημόσιας έκτασης, του συνοικισμού Ριζίων Δήμου Βύσσας, ως χώρο «ανέγερσης γηπέδου ποδοσφαίρου».

Ο ΝΟΜΑΡΧΗΣ ΕΒΡΟΥ

Έχοντας υπόψη του:

1. Το Ν.1512/85 (ΦΕΚ 4 Α΄) «Τροποποίηση και συμπλήρωση πολεοδομικών διατάξεων κλπ.», και ειδικά το άρθρο 3, «καθορισμός χρήσεων παραχωρημένων δημόσιων εκτάσεων».

2. Το Ι-1846/15.10.2003 έγγραφο του Τμήματος Πολεοδομίας και Περιβάλλοντος Επαρχείου Βορείου Έβρου Ορεστιάδας.

3. Την 61/2003 απόφαση του Δημοτικού Συμβουλίου Δήμου Βύσσας.

4. Το 5427/12.9.2003 έγγραφο του Δήμου Βύσσας.

5. Το 217/16.1.2004 έγγραφο της Δ/νσης Γεωργικής Ανάπτυξης Περιφέρεια Ανατ. Μακεδονίας και Θράκης.

6. Το 9522/29.10.2003 έγγραφο της Δ/νσης Αγροτικής Ανάπτυξης, Τμήμα Εποικισμού - Αναδασμού, Ορεστιάδας.

7. Το 783/16.12.2003 έγγραφο της Δ/νσης Τοπογραφίας Ορεστιάδας.

8. Το γεγονός ότι από την απόφαση αυτή δεν προκαλείται δαπάνη σε βάρος του Κρατικού Προϋπολογισμού, αποφασίζουμε:

Καθορίζουμε την χρήση γης των οικοπέδων με αριθμ. 52 έως και 59 του Ο.Τ. 6, έκτασης 5.686 τ.μ. του συνοικισμού Ριζίων, Δήμου Βύσσας Ν. Έβρου, ως «χώρο ανέγερσης γηπέδου ποδοσφαίρου» όπως φαίνεται στο συνημμένο στην παρούσα απόφαση, τοπογραφικό διάγραμμα της Δ/νσης Τοπογραφίας Ορεστιάδας.

Η απόφαση αυτή να δημοσιευθεί στην Εφημερίδα της Κυβερνήσεως.

Ορεστιάδα, 21 Ιανουαρίου 2004

Ο Νομάρχης
ΝΙΚΟΛΑΟΣ ΖΑΜΠΟΥΝΙΔΗΣ

ΣΥΝΟΙΚΙΣΜΟΣ ΡΙΖΙΑ [ΟΡΕΣΤΙΑΔΟΣ] ΤΜΗΜΑ

ΔΙΑΝΟΜΗ 1982

ΕΘΝΙΚΟ ΤΥΠΟΓΡΑΦΕΙΟ
Για τεχνικούς λόγους στο σχεδιάγραμμα έγινε σμικρυνση κατά ποσοστό 33 %

7 69 πρασινο

8 67 68 66 65 64

6 54 55 53 59 58 52 57 56

60 61 62 63 130

51 100 101 102 50 49

Χώρος για κοινωφελή χρήση

ΠΡΑΣΙΝΟ

Ρίζια 20-6-84
Ε.Ο.Δ.

1) Γιαγουρτάς Ευάγγελος
2) Χριστοφορίδης Λάζαρος
3) Αποστολίδης Αναστάσιος
4) Μπεργιαννίδης Στέργιος
5) Σταυρινούδης Νικόλαος

ΥΠΟΓΡΑΦΕΣ

ΑΚΡΙΒΕΣ ΦΩΤΟΑΝΤΙΓΡΑΦΟ
Ορεστιάδα 16-12-2003
Ε.Λ.
Ο
ΠΡΟΪΣΤΑΜΕΝΟΣ ΓΡΑΦΕΙΟΥ
ΑΘΑΝΑΣΙΟΣ ΣΤΑΜΠΟΛΙΔΗΣ

ΕΛΛΗΝΙΚΗ ΔΗΜΟΚΡΑΤΙΑ